

➔ TRAFIC SECTION COURANTE

**FERMETURE
COMPLETE N55
EUROVIA**

CLIENT: **EUROVIA**
VINCI

RESPONSABLE SIGNALISATION:
065/88 64 85
0477/41 30 81
INSTALLATION SIGNALISATION:

L'UTILISATION ET LA DIFFUSION DU PLAN SONT INTERDITES
SANS ACCORD DE S.A. TSS

S.A. TRAFIC SIGNALISATION SECURITE
T.S.S.
2-4, Rue George Delhaye - 7033 CUESMES
Tél : +32(0)55/88.64.95 | Fax : +32(0)55/88.42.05

CREATION LE: 01-06-2021
DERNIERE MODIFICATION LE: 03-06-2021


VERSION:
1

FICHER: PLAN VIA MAIL

RÉALISÉ PAR: GIORGI LORENZ
giorgi@traficsignalisation.be
0475/20.08.91



PLAN A

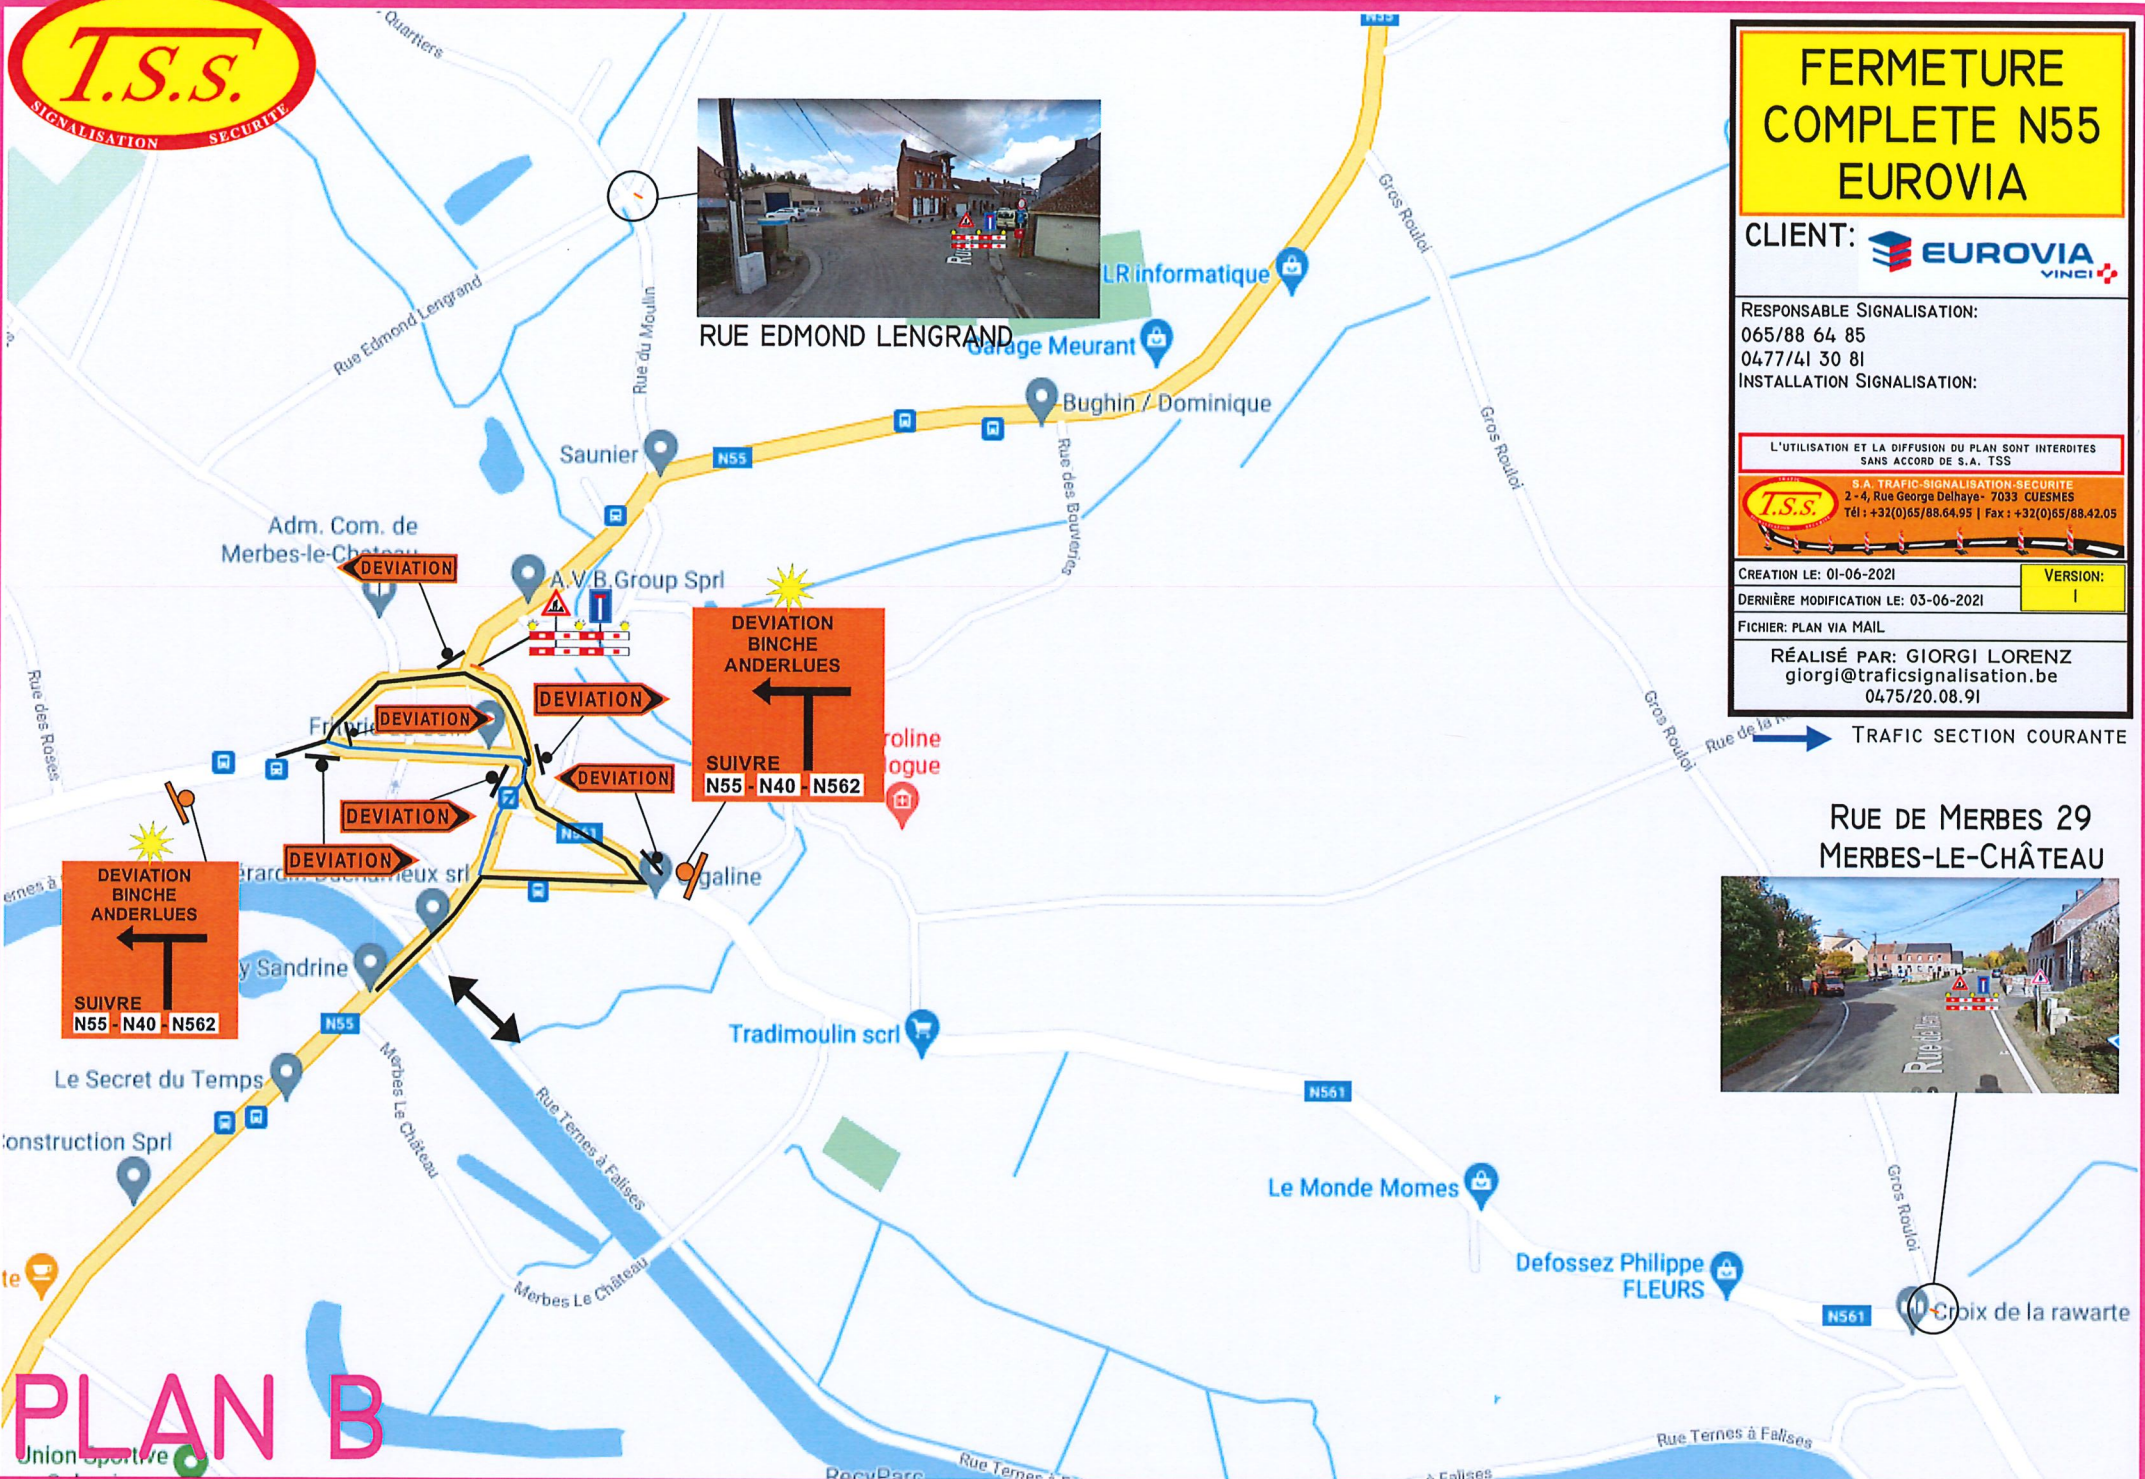

RUE EDMOND LENGRAND

FERMETURE COMPLETE N55 EUROVIA

CLIENT:

RESPONSABLE SIGNALISATION:
065/88 64 85
0477/41 30 81
INSTALLATION SIGNALISATION:

L'UTILISATION ET LA DIFFUSION DU PLAN SONT INTERDITES SANS ACCORD DE S.A. TSS

S.A. TRAFIC-SIGNALISATION SECURITE
2 - 4, Rue George Delhay - 7033 CUESMES
Tél : +32(0)65/88.64.95 | Fax : +32(0)65/88.42.05

CREATION LE: 01-06-2021 VERSION: I
DERNIERE MODIFICATION LE: 03-06-2021

FICHER: PLAN VIA MAIL

RÉALISÉ PAR: GIORGI LORENZ
giorgi@trafficsignalisation.be
0475/20.08.91

TRAFFIC SECTION COURANTE

RUE DE MERBES 29
MERBES-LE-CHÂTEAU



PLAN B